

Tervezett alaprajzok M = 1 : 100



Helyiségleírások:

Szám	Helyiség neve	Terület [m ²]	Felületbont
01	Közhatal	2,92	PVC
02	Iroda	8,64	PVC
03	Iroda	8,12	PVC
04	Wc	2,12	PVC
05	Fürdő	3,40	PVC
06	Tekonyóh	8,09	PVC

Házszám alapterület összege: 33,29

07 Ektó 5,80 PVC

Befektet alapterület összege: 39,10

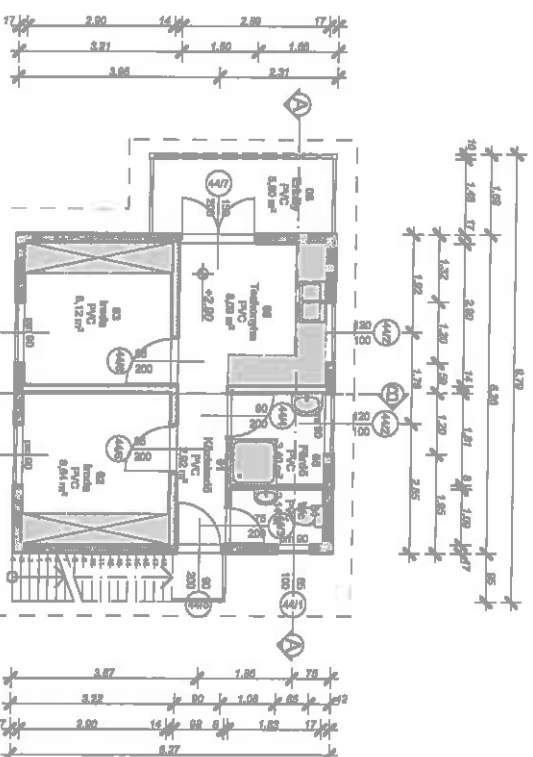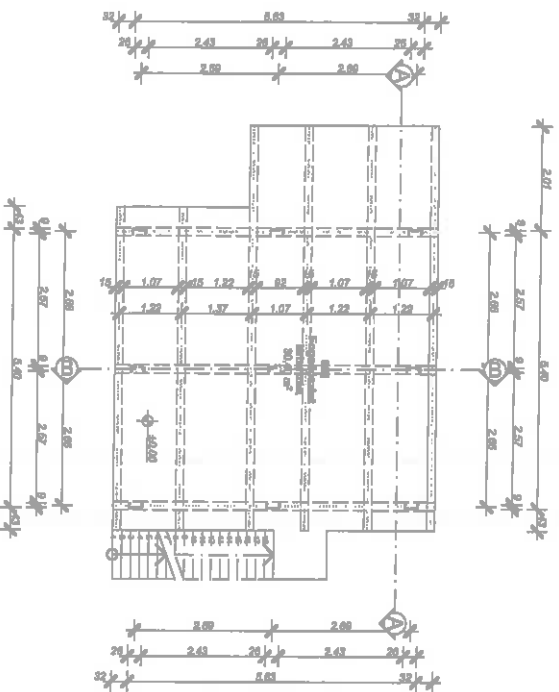

É

A méretek a helyszínen ellenőrzendőek! A kivételzet, csak a pontos méretekkel után lehet megkezdenni!



HAKLIK TERV KFT.

Épület megnevezése:

**Üdülőközpont
felújításának tender terve**

Alaprajz M = 1 : 100

Építtető:

**Vásárosnamény Város
Önkormányzata**

**4800 Vásárosnamény,
Tamási Áron út 1. sz.**

Építés helye:

**4803 Vásárosnamény-
Gergelyugonya
Belterület**

2890/1 hrsz.

Építész tervező:

Molnár Valentyina

**4800, Vásárosnamény
Erdel F. u. 12. sz.**

TN.: E-2-15-0223

Ügyvezető: **Haklik Gábor** (K-FH-11415)

Dátum:

Fejeztétlen

2016. 02.

Munkaszám:

e-01

3/2016


Haklik Terv Kft.

**H-4800 Vásárosnamény
Táncsics M. u. 16. sz.**

Tel.: +36/70 40 88 215

E-mail: haklikterv@gmail.com

Fogadószerinti alaprajz M = 1 : 100

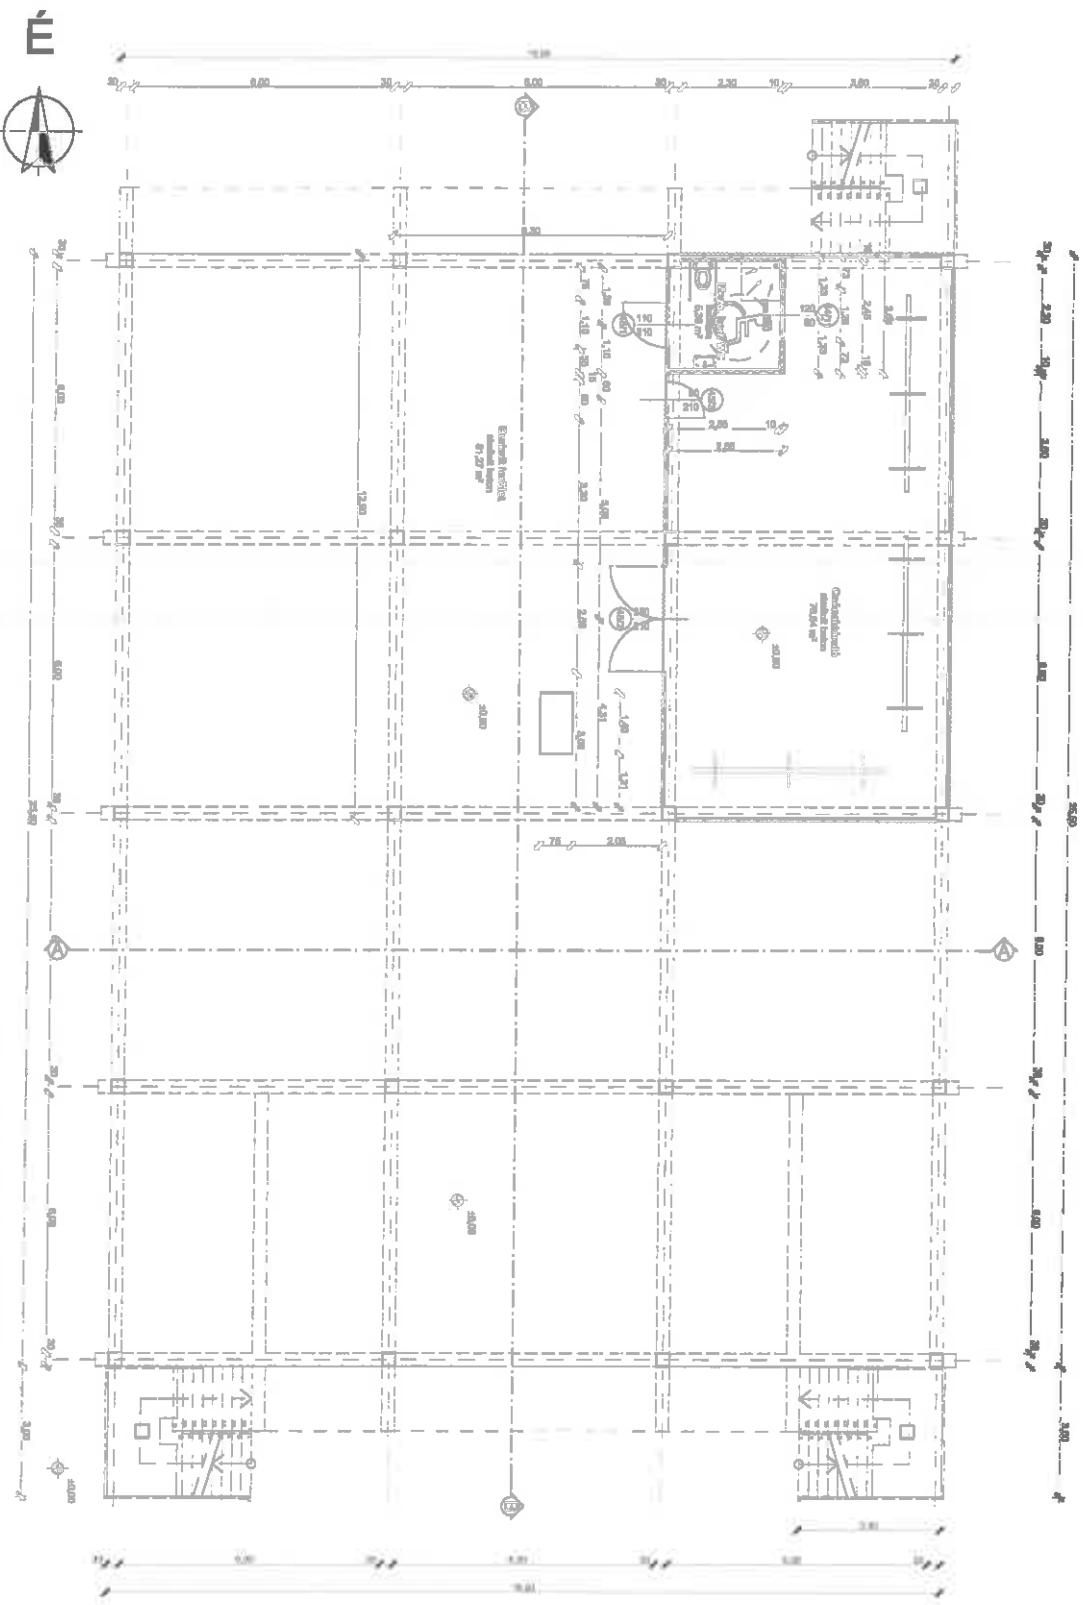

A mérték a helyszínen ellenőrzendő! A közzétett, csak a pontos mértékkel való után lehet megkezdni!



Halkik Terv Kft.

Épület megnevezése:
Üdvözlőpult felújításának
terve

Fogadószerinti alaprajz
M = 1 : 100

Építész :

Vásárosnamény Város
Önkormányzata

4800 Vásárosnamény,
Támási Áron u. 1. sz.

Építés helye:

4803 Vásárosnamény-
Gergelyfygomya
Behátrák

2890/1 hrsz.

Építész tervező:

Molnár Valériyna

4800. Vásárosnamény
Erdel F. u. 12. sz.

T.N.: E-2-15-0223

Ügyvezető: Halkik Gábor info@halkikterv.hu

Dátum: 2016. 02. Rajzszám:

Munkaszám:


e-04

03/2016 Halkik Terv Kft.

H-4800 Vásárosnamény
Táncsics M. u. 16. sz.

Tel.: +3670 40 88 215

E-mail: halkikterv@gmail.com

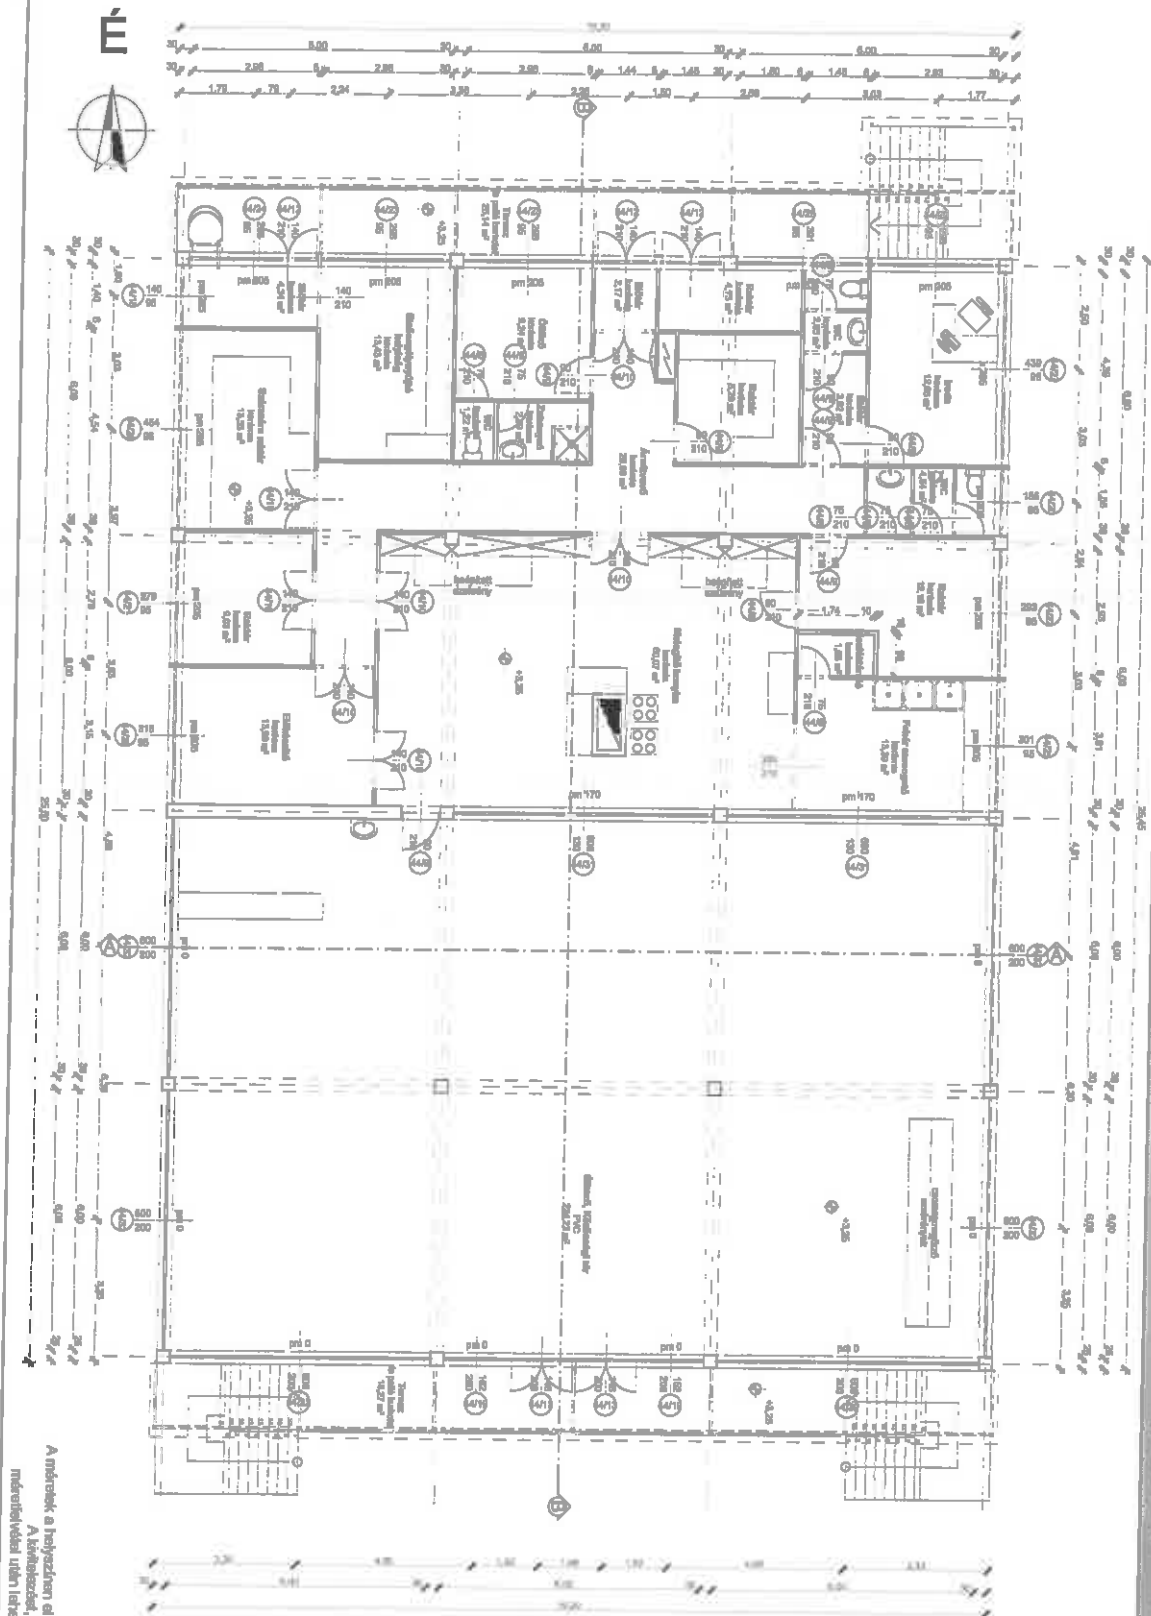

1. szint alaprajz M = 1 : 100

A méreték a helyszínen ellenőrzésből
 A készítésnél csak a pontos
 méréseketől utáni létező méretekkel



Halkik Terv Kft.

Építési megnevezés:
 Ödöskézőpont felújításának
 része

1. szint alaprajz
 M = 1 : 100

Építendő :
 Vásárosnamény Város
 Önkormányzata

4800 Vásárosnamény,
 Tamás Aron u. 1. sz.

Építés helye:
 4803 Vásárosnamény-
 Gyergelyugorlya
 Belterület

Építéssz tervező:
 2890011 hvez

Mohrár Valentyna

4800, Vásárosnamény
 Etel F. u. 12. sz.

TN.: E-2-16-0223

Ügyvezető: Halkik Gébor György

Dátum: 2016. 02. Rajzszám:

Munkaszám:

03/2016

e-05

Halkik Terv Kft.

H-4800 Vásárosnamény
 Táncsics M. u. 16. sz.

Tel.: +36/70 40 88 215

E-mail: halkikterv@gmail.com