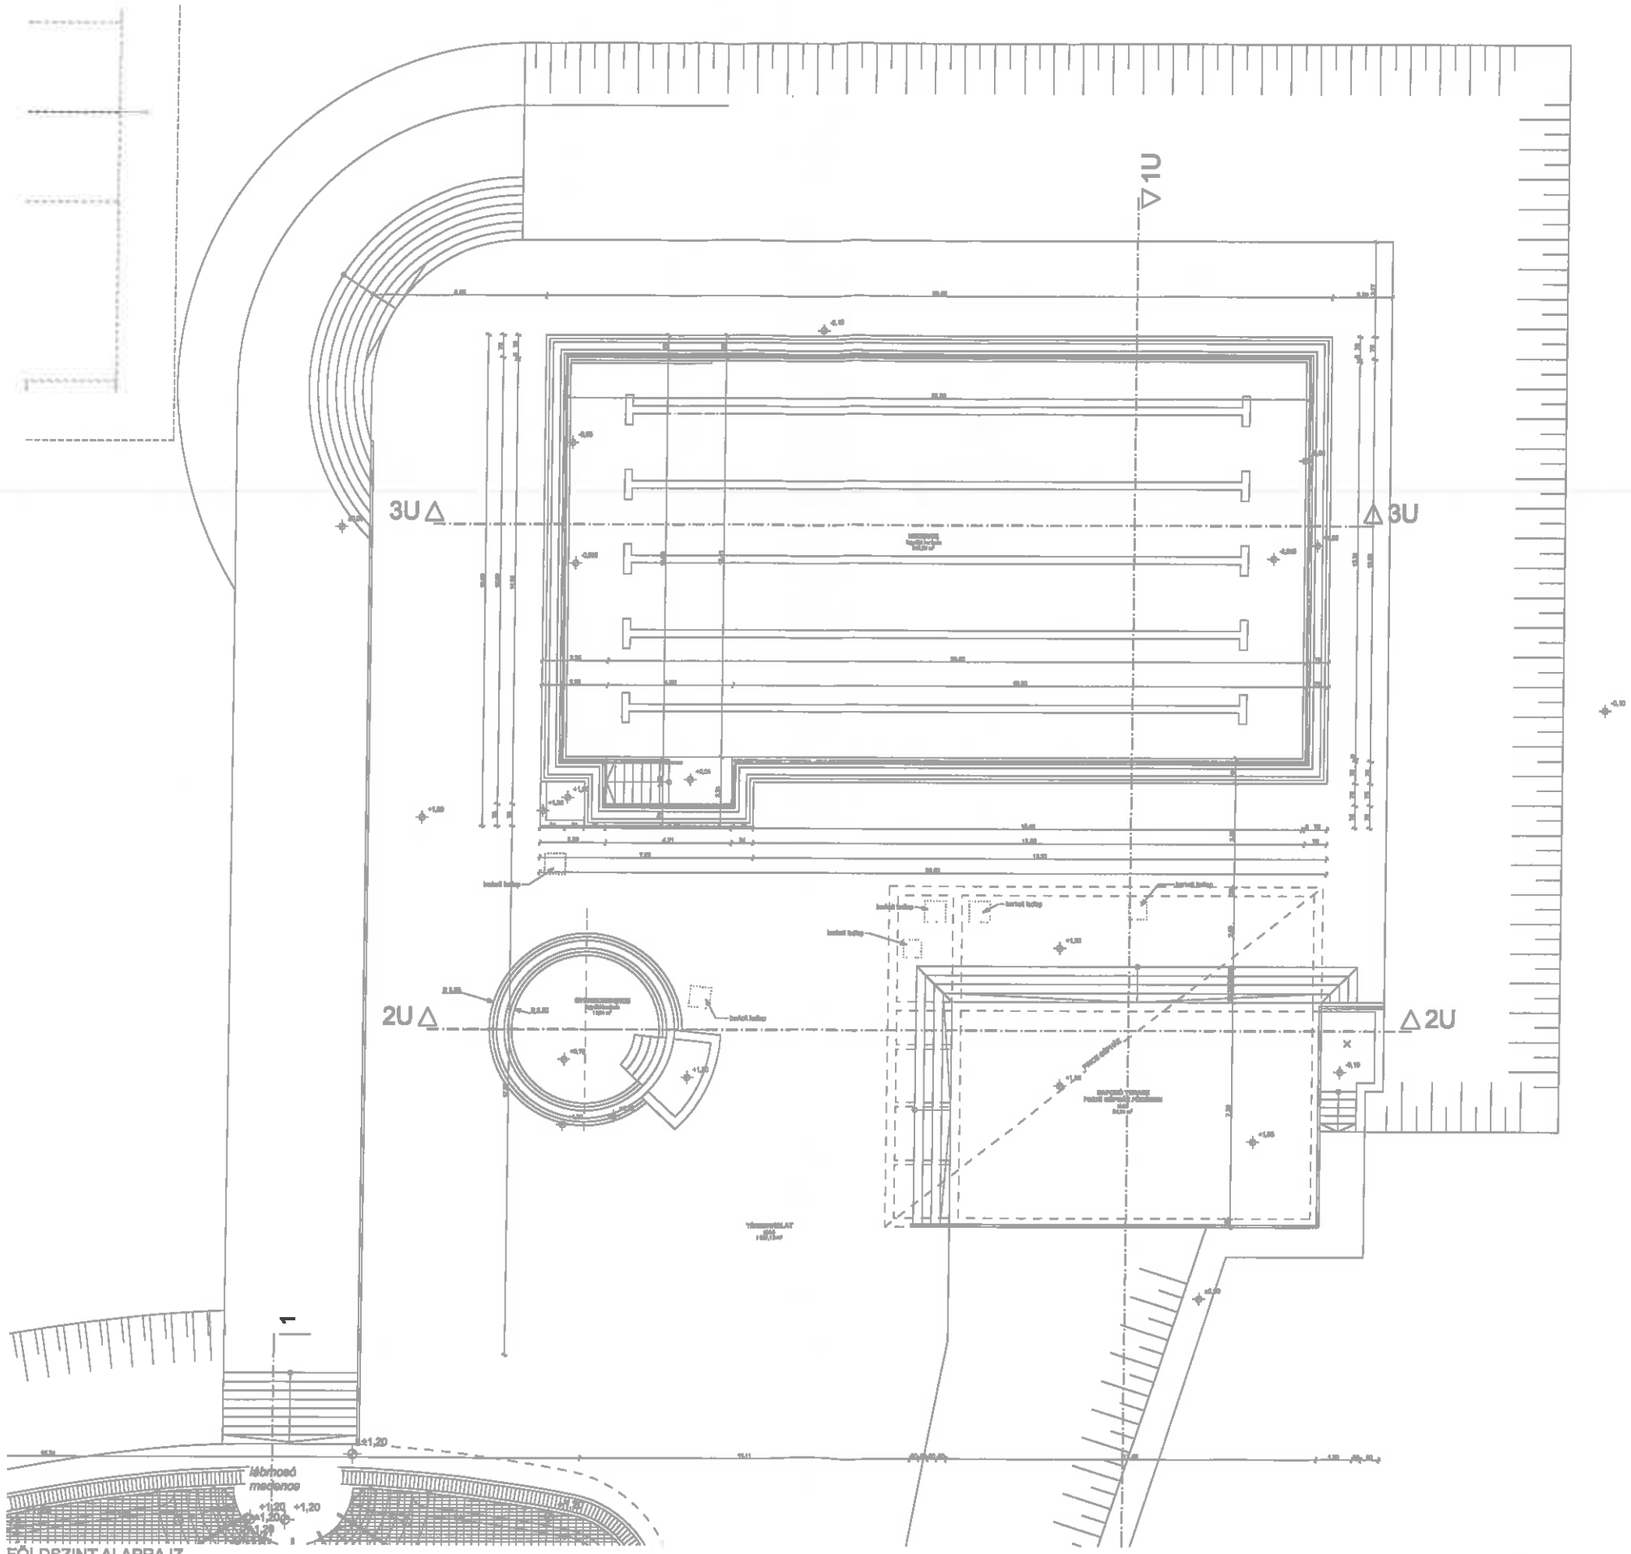

FÖLDSZINT ALAPRAJZ
1:100

JELMAGYARÁZAT:

- MEGLÉVŐ SZERKEZET
- BONTANDÓ SZERKEZET
- FALAZOTT SZERKEZET
- VASBETON SZERKEZET
- GIPSZKARTON SZERKEZET
- HŐSZIGETELÉS

É

FALLER TRÁSZ KFT.

